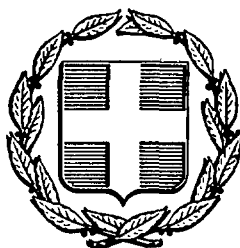


ΕΦΗΜΕΡΙΣ ΤΗΣ ΚΥΒΕΡΝΗΣΕΩΣ
ΤΗΣ ΕΛΛΗΝΙΚΗΣ ΔΗΜΟΚΡΑΤΙΑΣ

ΑΘΗΝΑ 16 ΙΟΥΝΙΟΥ 1986	ΤΕΥΧΟΣ ΤΕΤΑΡΤΟ	ΑΡΙΘΜΟΣ ΦΥΛΛΟΥ 538

ΠΕΡΙΕΧΟΜΕΝΑ

ΑΠΑΛΛΟΤΡΙΩΣΕΙΣ

ΑΠΟΦΑΣΕΙΣ

ΠΟΛΕΟΔΟΜΙΑ

ΑΠΟΦΑΣΕΙΣ

ΑΠΑΛΛΟΤΡΙΩΣΕΙΣ

ΑΠΟΦΑΣΕΙΣ

Αριθ. Φ. 121/6071 (1)

Καθορισμός ορίων αιγιαλού και δημιουργία ζώνης παραλίας στη θέση «ΛΑΓΟΜΑΝΔΡΑ» Ωρεών προ ιδιοκτησίας Γεωργίου Δημητροπούλου, στο Ν. Εύβοιας.

Ο ΝΟΜΑΡΧΗΣ ΕΥΒΟΙΑΣ

Έχοντας υπόψη:

1. Τις διατάξεις του Ν. 3200/1955 (ΦΕΚ 97/Α/1955 «περί διοικητικής αποκεντρώσεως» σε συνδυασμό προς τις διατάξεις του Β.Δ. της 28/28.6.1955 (ΦΕΚ 162/Α/1955), τις διατάξεις του Ν.Δ. 532/1970 (ΦΕΚ 103/Α/1970) τις διατάξεις του υπ' αριθ. 704/1970 (ΦΕΚ 235/Α/1970) Β. Δ/τος και τις διατάξεις του άρθρου 1 παρ. 5 του υπ' αριθ. 71/25.2.1984 (ΦΕΚ 22/Α/1984) Π. Δ/τος «περί μεταβιβάσεως αρμοδιοτήτων του Υπουργού Οικονομικών στους Νομάρχες».

2. Τις διατάξεις των άρθρων 1 μέχρι και 7 του Α.Ν. 2344/1940 (ΦΕΚ 154/Α/1940) «περί αιγιαλού και παραλίας», όπως τροποποιήθηκαν και συμπληρώθηκαν με τις διατάξεις του άρθρου 13 του Ν. 1078/1980 (ΦΕΚ 238/Α/1980) και τις διατάξεις του άρθρου 23 του Ν. 1337/1983 (ΦΕΚ 33/Α/1983).

3. Την από 21.2.1986 Έκθεση της Επιτροπής καθορισμού των ορίων του αιγιαλού και παραλίας και θέσεων αμμοληψίας όπως αυτή προβλέπεται από τις διατάξεις της παραγ. 9 του άρθρου 1 του κεφ. Β' της 0.208/181/26.4.1982 (ΦΕΚ 214/Β/26.4.1982) κ.υ.α. των ΥΠ. ΠΡ. ΚΥΒ. και ΥΠ. ΟΙΚ. και συγκροτήθηκε με τη Φ. 93/348/7.1.1986 απόφασή μας καθώς και το από μηνός Ιανουαρίου 1986 υπό κλίμακα 1:500 τοπογραφικό διάγραμμα του τοπογρ. Μηχαν. Αναστασίου Μπίθα, που θεωρήθηκε τη 18.2.1986 από τη Δ.Τ.Υ.Ν. Ευβοίας και που συνοδεύει την ανωτέρω έκθεση.

4. Τη σύμφωνη γνώμη του Γ.Ε.Ν. που διατυπώθηκε στο Φ. 187. 2/96/86/Αρ. Σχ. 278/4.3.1986 έγγραφό του, αποφασίζουμε:

Επικυρώνουμε την από 21.2.1986 Έκθεση της Επιτροπής καθορισμού των ορίων του αιγιαλού και παραλίας και θέσεων αμμοληψίας καθώς και το από μηνός Ιανουαρίου 1986 τοπογραφικό διάγραμμα που τη συνοδεύει, το οποίο συντάχθηκε από τον τοπογράφο μηχανικό Αναστάσιο Μπίθα υπό κλίμακα 1:500 και θεωρήθηκε τη 18.2.1986 από τη Δ.Τ.Υ.Ν. Ευβοίας και επί του οποίου η ανωτέρω Επιτροπή με κόκκινη γραμμή καθόρισε τα όρια του αιγιαλού στη θέση «ΛΑΓΟΜΑΝΔΡΑ» κτηματικής περιφέρειας Κοινότητας Ωρεών Εύβοιας προ ιδιοκτησίας Γεωργίου Δημητροπούλου και με κίτρινη γραμμή τα όρια της παραλίας στην ίδια θέση.

Η απόφαση αυτή μαζί με την Έκθεση και το διάγραμμα που προαναφέραμε, να δημοσιευτεί στην Εφημερίδα της Κυβερνήσεως.

Χαλκίδα, 27 Μαρτίου 1986

Ο Νομάρχης
ΕΥΤΥΧΗΣ ΚΟΝΤΟΜΑΡΗΣ

ΕΚΘΕΣΙΣ ΕΠΙΤΡΟΠΗΣ
ΚΑΘΟΡΙΣΜΟΥ ΤΩΝ ΟΡΙΩΝ ΤΟΥ ΑΙΓΙΑΛΟΥ
(Άρθρο 74, ΠΔ 636/77)

Δια τον καθορισμόν το πρώτον των ορίων του Αιγιαλού εις Λαγομάντρα Ορέων προ ιδιοκτησίας Γεωργίου Δημητρόπουλου.

Εν Ιστιαία τη 21.2.1986 οι υπογεγραμμένοι:

1. Γεώργιος Πανταζής νόμιμος αναπληρωτής Οικ. Εφόρου Ιστιαίας ως Πρόεδρος.

2. Κωνσταντίνος Μπαρμπούρης νόμιμος αναπληρωτής ΔΤΥΝ Ευβοίας ως Μέλος.

3. Δημήτριος Λεϊμονής Σημαιοφόρος ΑΣ, αντικαταστάτης, Λιμενάρχη Αιδηψού, ως μέλος, αποτελούντες την επιτροπή καθορισμού των ορίων Αιγιαλού δυνάμει του άρθρου 74 ΠΔ 636/77 και της υπ' αριθ. 348/7.1.1986 αποφάσεως Νομάρχου (παραγρ. 1 άρθρο 63 του ΠΔ 636/77) συγκληθείσα δια της 879/18.2.86 εντολής του Προέδρου αυτής μετέβημεν επί τόπου εις την προαναφερομένην περιοχήν την 21.2.86.

Λαβόντες υπ' όψιν:

1. Την από 27.1.1986 αίτησιν του Γεωργίου Δημητρόπουλου δια της οποίας ζητείται ο καθορισμός των ορίων του αιγιαλού εις την ανωτέρω περιοχήν.

2. Το υπό του Αναστάσιου Μπίθα Τοπογράφου - Μηχανικού συνταχθέν τον Ιανουάριο 1986 τοπογραφικόν και υψομετρικόν διάγραμμα εις μία πιναχίδα εις κλιμ. 1:500 ηλεγμένον δια την ακρίβειαν της αποτυπώσεως υπό του Κων/νου Μπαρμπούρη την 18.2.1986 και θεωρηθέν υπό της ΔΤΥΝ την 18.2.1986 ως το άρθρο 20 Ν. 719/77 ορίζει.

3. Τας διατάξεις του Α.Ν. 2344/40 ως ούτος ετροποποιήθη ως και την προς τούτον σχετικήν Δικαστηριακήν και Διοικητικήν Νομολογίαν.

4. Το υπ' αριθμ. Ν. 505/253/Πολ. 69/30.3.84, έγγραφο της Δ/νσης Δημοσίων Κτημάτων του Υπουργείου Οικονομικών.

5. Την εκ της επί τοπίου μεταβάσεως σχηματισθείσαν αντίληψιν περί του πλάτους της βρεχόμενης ζώνης της ξηράς και λοιπών συναφών στοιχείων ήτοι:

α) Η μορφολογία της περιοχής είναι πεδινή με μηδαμινές κλίσεις εδάφους, χωρίς καταπτώσεις, τα δε εδάφη είναι κατά το πλείστον καλλιεργούμενα εκτός από αυτά που βρίσκονται βορείως της ιδιοκτησίας του ενδιαφερόμενου που είναι ελώδη με έντονη την παρουσία βούρλων.

β) Η κατάσταση της ακτής είναι εντελώς φυσική χωρίς την παρουσία τεχνικών έργων. Η μορφολογία της ακτής είναι αμιγώς αμμώδης.

γ) Τα βάθη του θαλασσίου χώρου κοντά στην ακτή είναι μικρά ο δε βυθός είναι ομαλός χωρίς την παρουσία ξερών υφάλων. Το ανάπτυγμα πελάγους είναι πολύ μικρό μέχρι 4 μίλλια.

δ) Η ένταση των ανέμων είναι μέτρια στην περιοχή διότι είναι προστατευομένη από τους ορεινούς όγκους στην απέναντι στεριά, επικρατούν δε ως επί το πλείστον βόρειοι άνεμοι από το άνοιγμα του Παγασητικού. Το ύψος κύματος είναι μικρό λόγω του μικρού αναπτύγματος Πελάγους, αποφασίζει:

1) Καθορίζει επί του άνω τοπογραφικού διαγράμματος:

α. Την οριογραμμή του αιγιαλού δι' ερυθράς συνεχούς πολυγωνικής γραμμής 1, 2, 3, 4, 5, 6, 7, 8, της οποίας αι κορυφαί εξασφαλίζονται με αποστάσεις από σταθερά σημεία.

β. Την οριογραμμή της παραλίας δια συνεχούς κιτρίνης πολυγωνικής γραμμής 1', 2', 3', 4', 5', 6', 7', 8', η οποία απέχει παντού δέκα (10) μέτρα από την οριογραμμή του αιγιαλού ώστε να εξυπηρετούνται οι σκοποί της παραγράφου 1 του άρθρου 7 του ΑΝ. 2344/40.

2. Αποφαίνεται ότι δεν υφίσταται παλαιός αιγιαλός.

3. Δεν υπάρχουν κτίσματα στη ζώνη της παραλίας.

Η Επιτροπή
ΓΕΩΡΓΙΟΣ ΠΑΝΤΑΖΗΣ
Κ. ΜΠΑΡΜΠΟΥΡΗΣ
ΛΕΪΜΟΝΗΣ ΔΗΜ.

ΤΟΠΟΓΡΑΦΙΚΟ ΔΙΑΓΡΑΜΜΑ

ΚΑΘΟΡΙΣΜΟΥ ΟΡΙΩΝ ΑΙΓΙΑΛΟΥ-ΠΑΡΑΛΙΑΣ

περιοχή: ΛΑΓΟΜΑΝΔΡΑ

ενδιαφερόμενος : Γ. ΔΗΜΗΤΡΟΠΟΥΛΟΣ

κοινότητα : ΩΡΕΩΝ

οικ. εφορία : ΙΣΤΙΑΙΑΣ

νομαρχία : ΕΥΒΟΙΑΣ

κλίμακα : 1:500

υψομετρική αφετηρία : Μ.Σ.Θ

εξάρτηση : ΓΥΣ $\varphi_0=38°45'$ $\lambda_0=-0°45'$


συμβολισμοί :

- κολώνα ΟΤΕ
- ΔΕΗ
- χαμηλή βλάστηση
- έλος με βούρλα
- αμμουδιά
- στάση ⊙ σταθερό
- ρέμα
- φυσικό πρανές
- καλάμια
- χωραφόδρομος
- όριο καλλιέργειας
- μάντρα
- συρματόπλεγμα

χρόνος σύνταξης : ΙΑΝΟΥΑΡΙΟΣ 1986

υπογραφή	σφραγίδα
	ΑΝΑΣΤΑΣΙΟΣ ΜΠΙΘΑΣ ΔΙΠΛΩΜ. ΤΟΠΟΓΡΑΦΟΣ ΜΗΧΑΝΙΚΟΣ ΕΘΝΙΚΟΥ ΜΕΤΣΟΒΙΟΥ ΠΟΛΥΤΕΧΝΕΙΟΥ ΜΕΛΟΣ Τ.Ε.Ε. ΑΡΙΘΜΟΣ ΜΗΤΡΩΟΥ 33689 ΜΑΚΡΥΤΕΙΧΟΥΣ 6 ΑΘΗΝΑ ΤΗΛ. 6461234

ΑΠΟΣΠΑΣΜΑ ΧΑΡΤΗ Γ.Υ.Σ. 1:50000

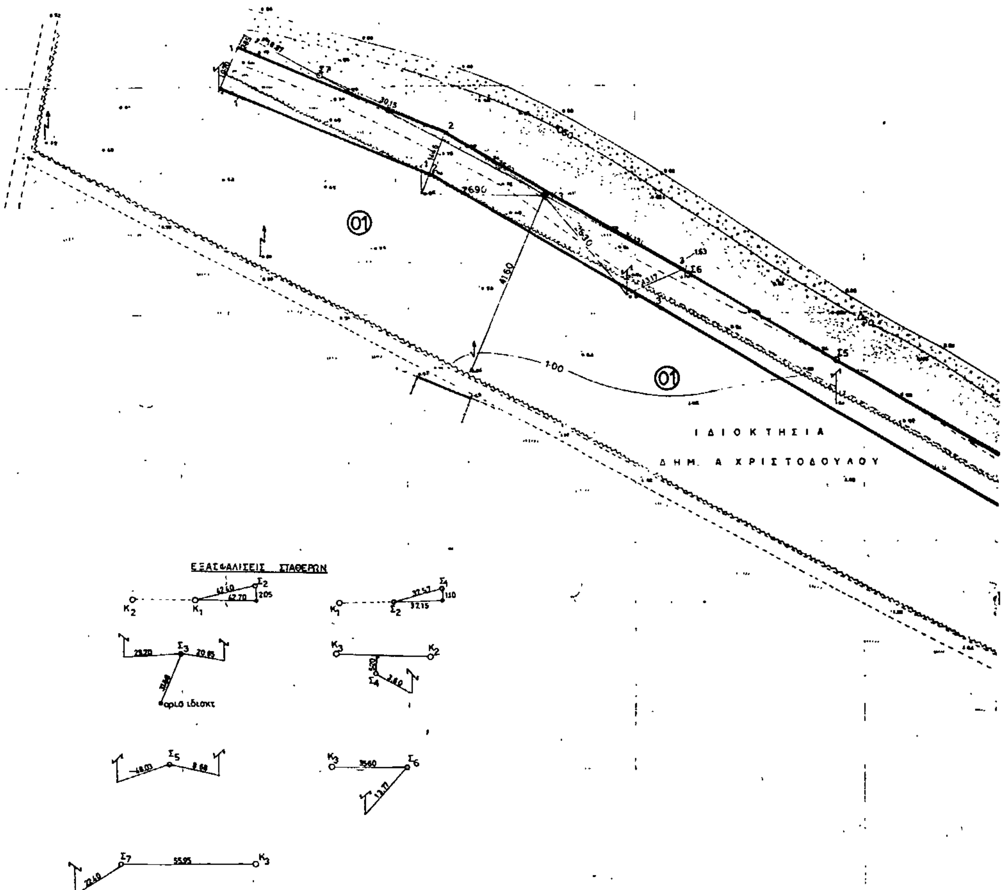

ΥΠΟΜΝΗΜΑ ΕΠΙΤΡΟΠΗΣ ΚΑΘΟΡΙΣΜΟΥ

1) Το παρόν συνοδεύει την από 21-2-86 έκθεση καθορισμού

2) Οριογραμμή αιγιαλού καθορίστηκε η κόκκινη τεθλ. γραμμή με κορυφές 1, 2, 3, ... 8.

3) » παραλίας » » κίτρινη » » » » 1΄, 2΄, 3΄, ... 8΄

σε απόσταση δέκα (10) μέτρων από αυτή του αιγιαλού.

4) Οι κορυφές του αιγιαλού εξασφαλίστηκαν με αποστάσεις από σταθερά σημεία

5) Δεν υπάρχουν κτίσματα στη ζώνη της παραλίας

Ο ΠΡΟΕΔΡΟΣ

1)

ΤΑ ΜΕΛΗ


2)

3)

ΚΤΗΜΑΤΟΛΟΓΙΚΟΣ ΠΙΝΑΚΑΣ

Α/Α	ΙΔΙΟΚΤΗΤΗΣ	ΕΜΒΑΔΟ M^2	ΔΙΕΥΘΥΝΣΗ ΜΟΝ. ΚΑΤΟΙ
01	ΔΗΜΗΤΡΙΟΣ Α ΧΡΙΣΤΟΔΟΥΛΟΥ	11395	ΡΑΨΑΝΗ 9 ΑΜΠΕΛΟΚΗΠΟΙ - ΑΘΗ
02	ΓΕΩΡΓΙΟΣ ΔΗΜΗΤΡΟΠΟΥΛΟΣ	4620	ΓΙΑΝΝΙΤΣΩΝ 24- ΚΥΨΕΛΗ - ΑΘΗΝΑ
03	ΔΗΜΗΤΡΙΟΣ Ν ΑΔΑΜ		ΩΡΕΟΙ - ΕΥΒΟΙΑΣ

24200 24250 24300 24350

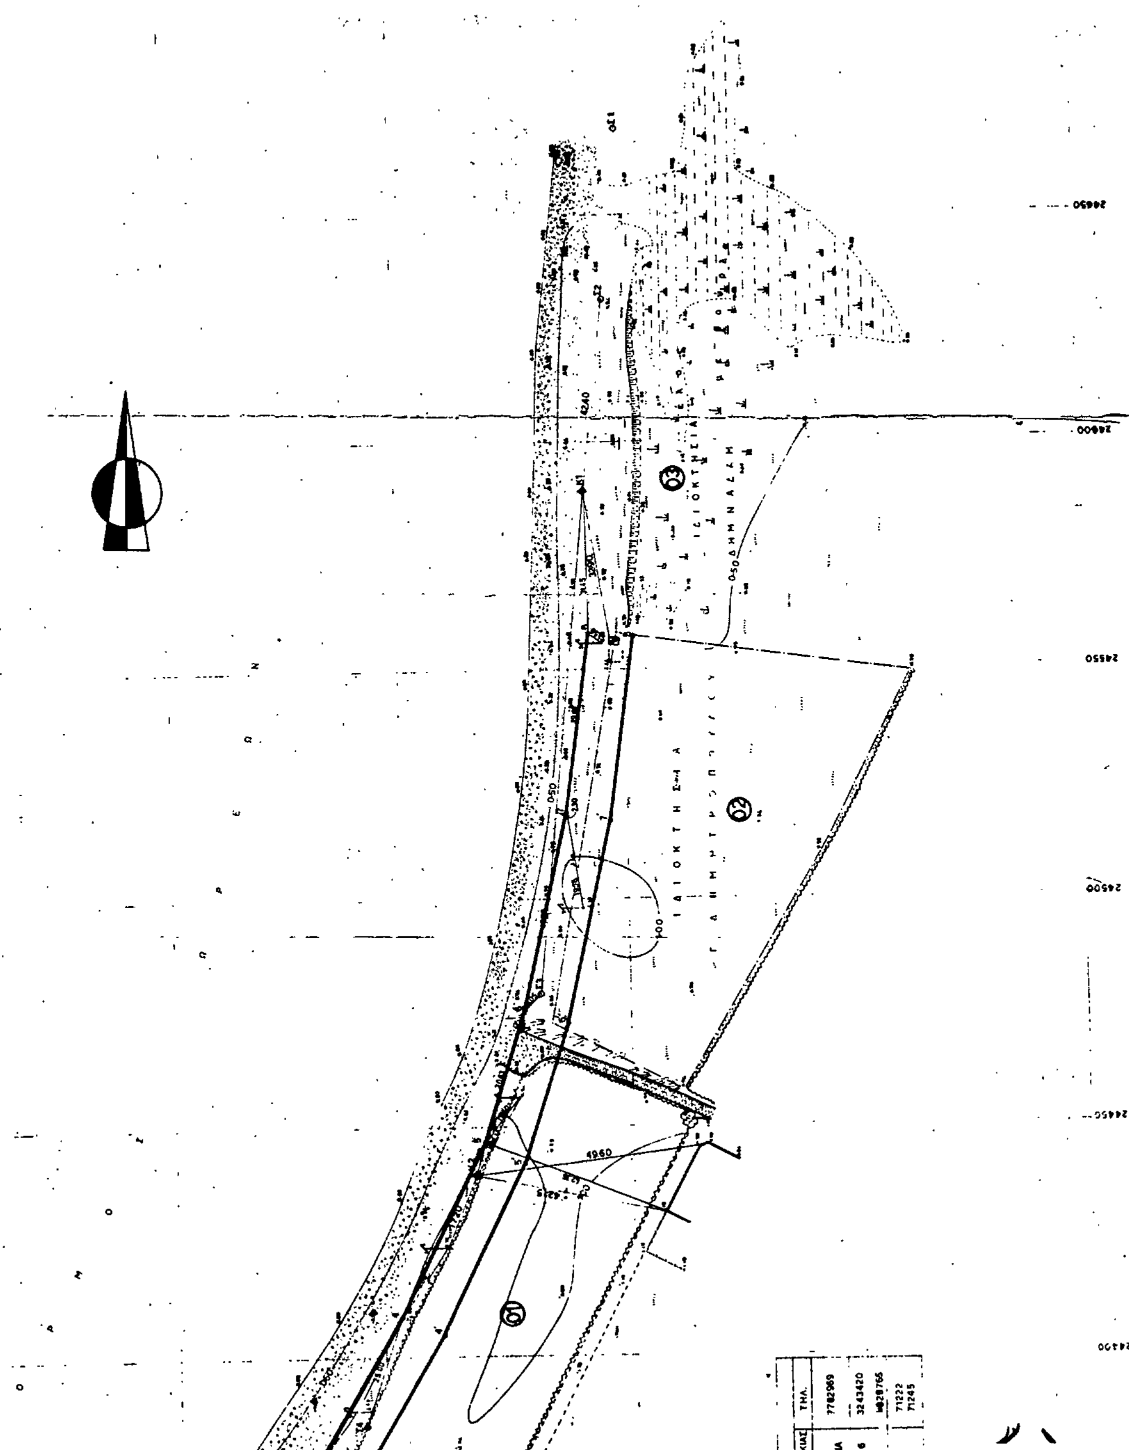

ΠΟΛΕΟΔΟΜΙΑ

ΑΠΟΦΑΣΕΙΣ

Αριθ. 1.416 (2)

Τροποποίηση του Ο.Τ. 537 στο ρυμοτομικό σχέδιο Αλεξ/πολης Ν. Έβρου.

Ο ΝΟΜΑΡΧΗΣ ΕΒΡΟΥ

Έχοντας υπόψη:

1. Τις διατάξεις του Α.Ν. 314/68 «περί παροχής στους Νομάρχες αρμοδιότητας επί θεμάτων εγκρίσεως ή τροποποιήσεως σχεδίων πόλεων και νομών».
2. Τις διατάξεις του Ν.Δ. 1018/71 «περί τροποποιήσεως και συμπληρώσεως του Α.Ν. 314/68 «όπως συμπληρώθηκε με το Ν. 1337/83.
3. Το σχέδιο πόλεως Αλεξ/πολης.
4. Το με αριθμό 151/30.4.84 έγγραφο της ομάδας μελέτης του Γ.Π.Σ. Αλεξ/πολης.
5. Την υπ' αριθ. 85/10.4.84 απόφαση Δημοτικού Συμβουλίου.
6. Την εισήγηση του Τ.Π.Π.Ε.
7. Την υπ' αριθ. 4/2.4.86 γνωμοδότηση του Σ.Χ.Ο.Π., αποφασίζουμε:

Την τροποποίηση του Ο.Τ. 537 στο ρυμοτομικό σχέδιο Αλεξ/πολης με την ένταξη σ' αυτό παρόδου πλάτους 4,00 Μ σαν πεζόδρομο, όπως φαίνεται και στο συνημμένο τοπογραφικό διάγραμμα.

Η απόφαση αυτή να δημοσιευθεί στην Εφημερίδα της Κυβερνήσεως.

Αλεξανδρούπολη, 22 Απριλίου 1986

Ο Νομάρχης
ΑΝΤΩΝΗΣ ΚΩΒΑΙΟΣ

ΤΟΠΟΓΡΑΦΙΚΟ ΔΙΑΓΡΑΜΜΑ
Ο.Τ. 537
ΕΙΣ ΑΛΕΞ/ΠΟΛΙΝ
ΚΛΙΜΑΞ 1:500

1. Αἱ συντεταγμέναι ἀναφέρονται εἰς τὰς τοιαύτας τῆς ἐπεκτάσεως τοῦ Ρυμοτομικοῦ Σχεδίου Αλεξ/πόλεως.
2. Τὰ ὅρια ὑποδείχθησαν ὑπὸ τοῦ Ιδιοκτήτου.

ΟΔΟΣ ΜΑΡΚΟΠΟΥΛΟΥ
ΟΔΟΣ ΘΡΑΚΗΣ
ΠΕΖΟΔΡΟΜΟΣ

537
538
539

ΣΥΜΒΟΥΛΙΟΝ ΧΩΡΟΤΑΞΙΑΣ ΟΙΚΙΣΜΟΥ & ΠΕΡΙΒΑΛΛΟΝΤΟΣ ΤΜ. ΝΟΜ. ΕΒΡΟΥ
Συζητήθηκε την 2-4-86
ΕΓΚΡΙΘΗΚΕ
Αριθ. Πράξεως 4

ΠΟΛΥΤΕΧΝΙΚΟ ΙΝΣΤΙΤΟΥΤΟ ΚΑΛΥΞ - ΝΑΠΟΚΑ ΡΟΥΜΑΝΙΑΣ
ΑΙΝΟΥ 48 ΤΗΛ. 21.650
ΑΛΕΞΑΝΔΡΟΥΠΟΛΗ

ΑΝΤΙΔΗΜΑΡΧΟΣ
28/5/84

Αριθ. 1413 (3)

Τροποποίηση του ρυμοτομικού σχεδίου Φαρσάλων στη συμβολή των δρόμων Ξενοφώντος και Αθηνάς Ν. Λάρισας.

Ο ΝΟΜΑΡΧΗΣ ΛΑΡΙΣΑΣ

Έχοντας υπόψη:

1. Τις διατάξεις του από 17.7.1923 Ν. Δ/τος (ΦΕΚ 288Α'/1923) «περί σχεδίων πόλεων κωμών και συνοικισμών του Κράτους και οικοδομής αυτών», όπως τροποποιημένο ισχύει σήμερα και ειδικότερα τα άρθρα 2 και 9 αυτού.

2. Τις διατάξεις του Π. Δ/τος 443/2.11.83 (ΦΕΚ 165Α'/83) «Μεταβίβαση αρμοδιότητας στους Νομάρχας έγκρισης τροπ/σεων ρυμοτομικών σχεδίων και επιβολής προκηπίων.

Επίσης:

α. Την 95/1985 απόφαση του Δ.Σ. Φαρσάλων.

β. Την 131/5/27.3.86 γνωμοδότηση του Συμβουλίου Χ.Ο.Π. Νομού, αποφασίζουμε:

Εγκρίνουμε την τροποποίηση του ρυμοτομικού σχεδίου Φαρσάλων στη συμβολή των οδών Ξενοφώντος και Αθηνάς για την προσαρμογή του εγκεκριμένου ρυμοτομικού σχεδίου προς τη διαμορφωμένη κατάσταση που συνεπάγεται βελτίωση, της κυκλοφορίας και αύξηση κοινόχρηστων χώρων, όπως φαίνεται στο θεωρημένο από την Προϊσταμένη του ΤΠ και ΠΕ του Νομού τοπογραφικό διάγραμμα που συνοδεύει αυτή την απόφαση.

Η απόφαση αυτή να δημοσιευθεί στην Εφημερίδα της Κυβερνήσεως.

Λάρισα, 17 Απριλίου 1986

Ο Νομάρχης
ΑΠ. ΒΛΑΣΙΑΔΗΣ

ΦΑΡΣΑΛΑ - 1:500

Τροποποίηση ρυμοτομικού σχεδίου στις οδούς Αθηνάς και Ξενοφώντος

Β. ΟΡΟΙ ΔΟΜΗΣΗΣ

Ζώνη	Β'
Ελ. όρια:	10-16-300
Παρέκκλιση:	6-8-80
Σύστημα:	συνεχές
Κάλυψη:	60%
όροφοι	3

Γ. ——— ισχύουσα
- - - - καταργούμενη } ρυμοτομία
——— προτεινόμενη

Δ. ΘΙΓΟΜΕΝΟΙ ΙΔΙΟΚΤΗΤΕΣ

1	αφοί Μαργαριτόπουλοι	Ξενοφώντος γ' Αθηνάς Φάρσαλα
2	Δήμος Φαρσάλων	Φάρσαλα
3		
4		
5		
6		
7		
8		
9		

ΚΑΝΑΔΑ
ΓΥΜΝΑΣΙΑΡΧΟΥ ΓΚΙΚΑ
ΠΑΛΑΣΤΗΡΑ
ΑΘΗΝΑΣ
ΞΕΝΟΦΩΝΤΟΣ
ΕΛ. ΒΕΝΙΖΕΛΟΥ
ΠΑΙΔΙΚΗ ΧΑΡΑ

Απόσπασμα σχεδίου πόλης (1:2000)

22779
29 ΑΠΡ.

Συνοδεύει την 1413/1986
Απόφαση Νομάρχη Λάρισας

Η Προϊσταμένη Τ.Π.&Π.Ε.

Μ. ΛΙΒΕΡΗ
Τοπ/φος Μηχ/κός με 4° β.